




Tecton

גני חשמונאים
השכונה עם הקאנטרי



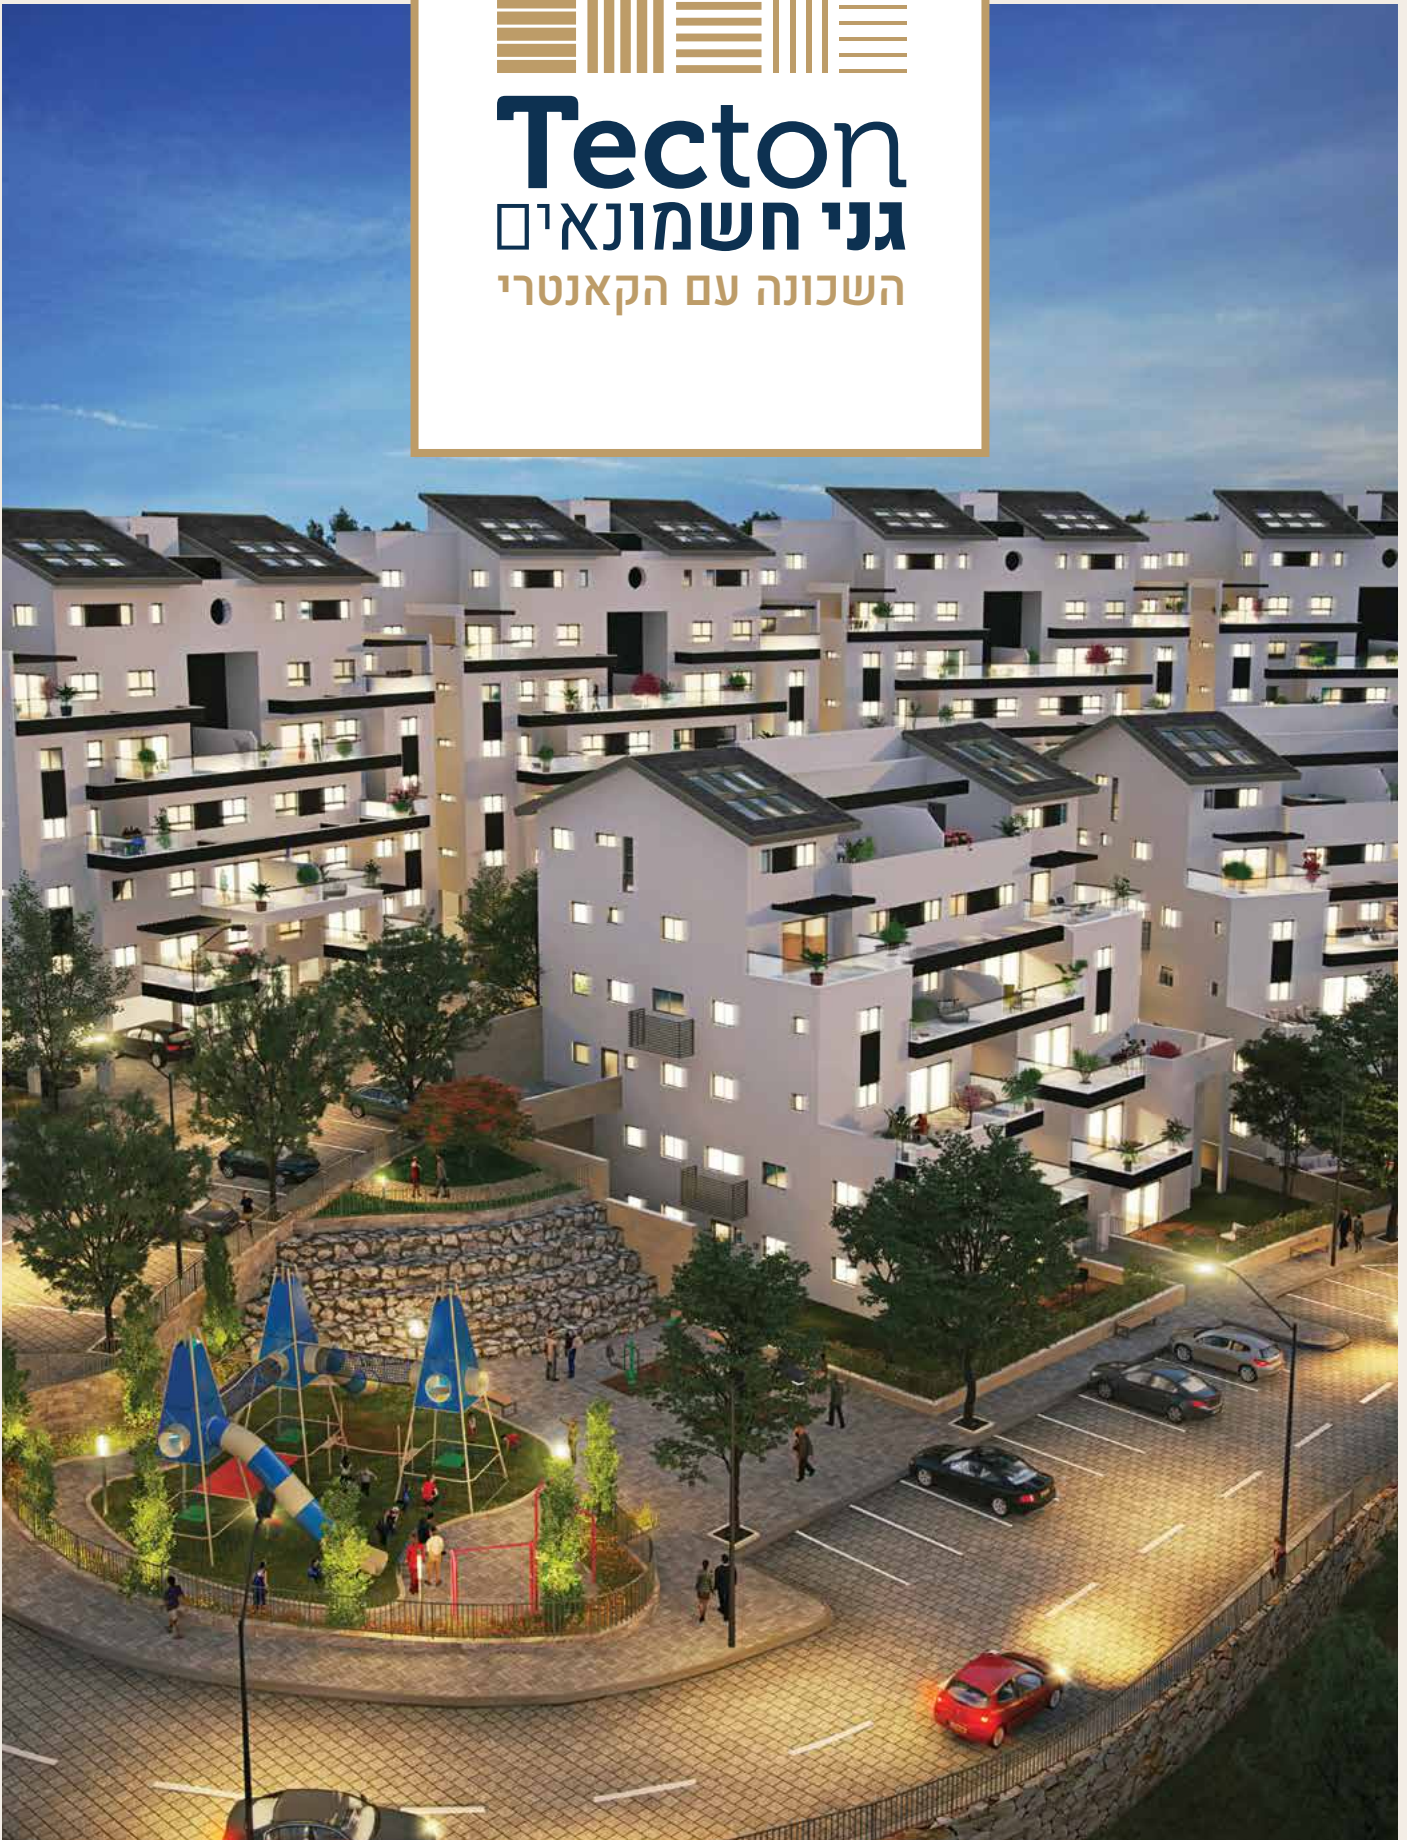


מפרט דירה בניין A // דירות 1,2

טקטון גני חשמונאים

• שטח - 145 מ"ר

• מרפסת - 16 מ"ר

• 5 חדרים קומה א'

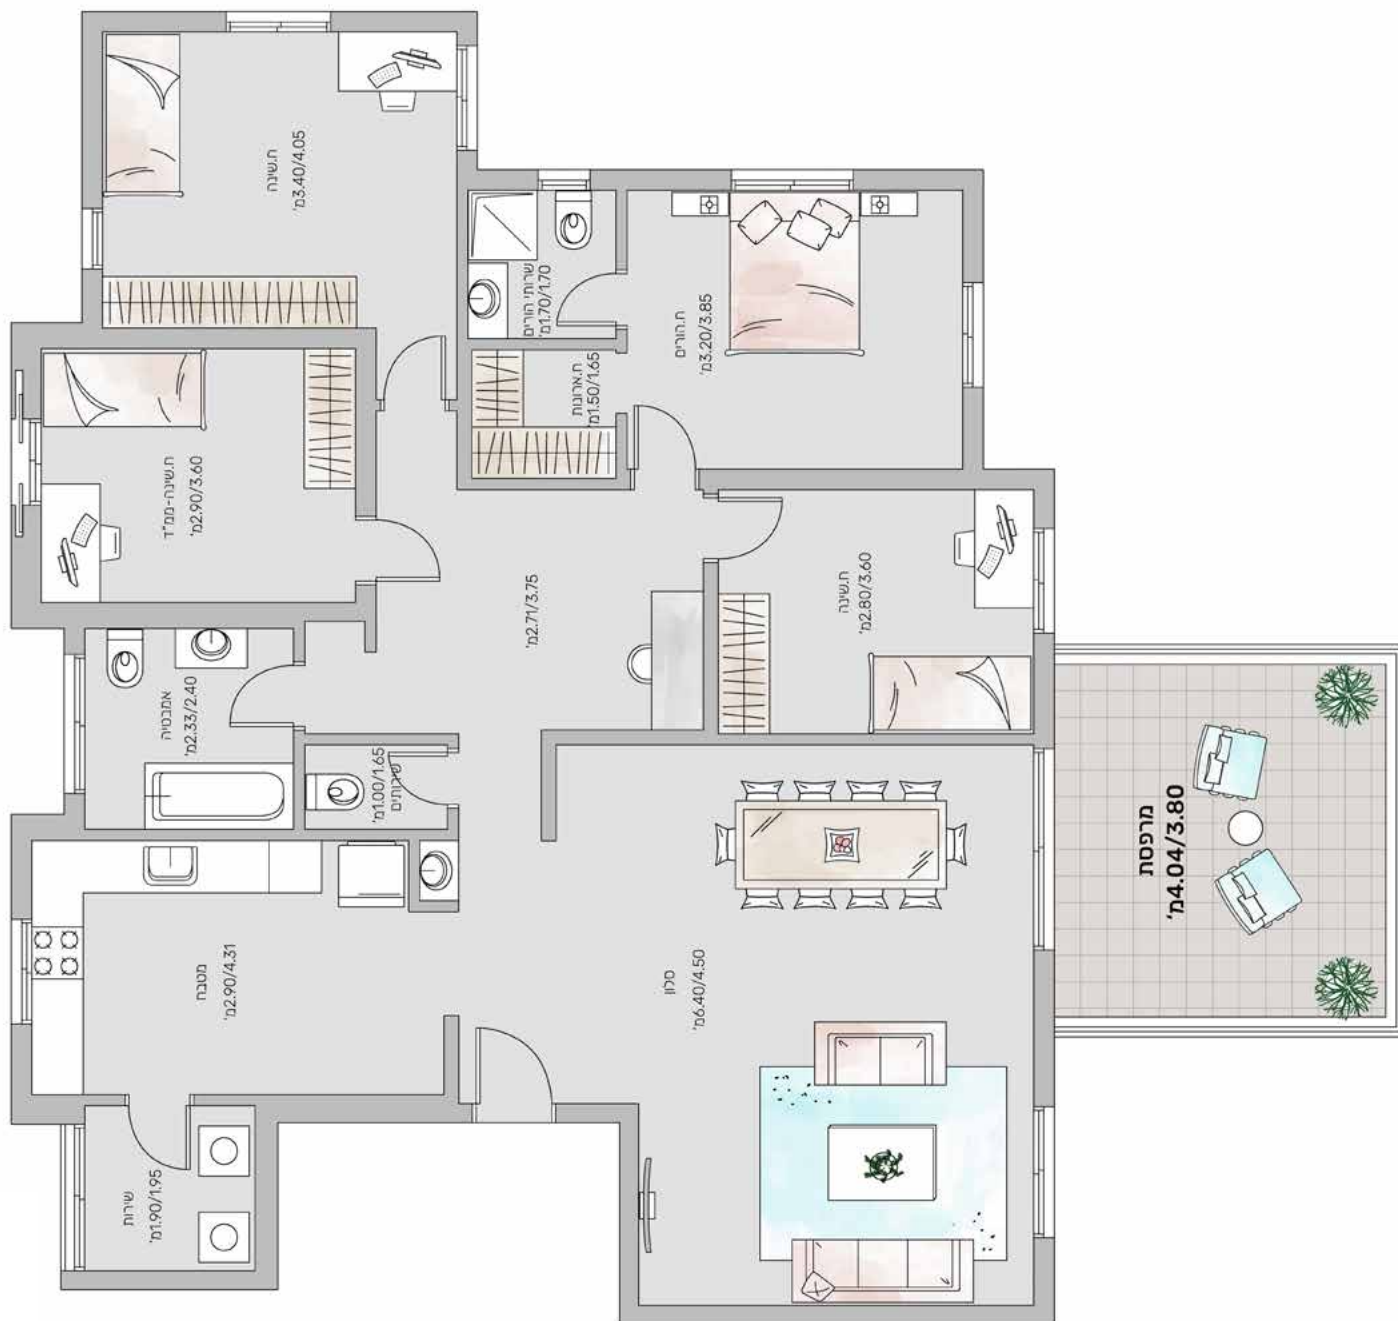

מפרט דירה בניין A // דירות 3,4

טקטון גני חשמונאים




צפון

• שטח - 145 מ"ר

• מרפסת - 18 מ"ר

• 5 חדרים קומה ב'

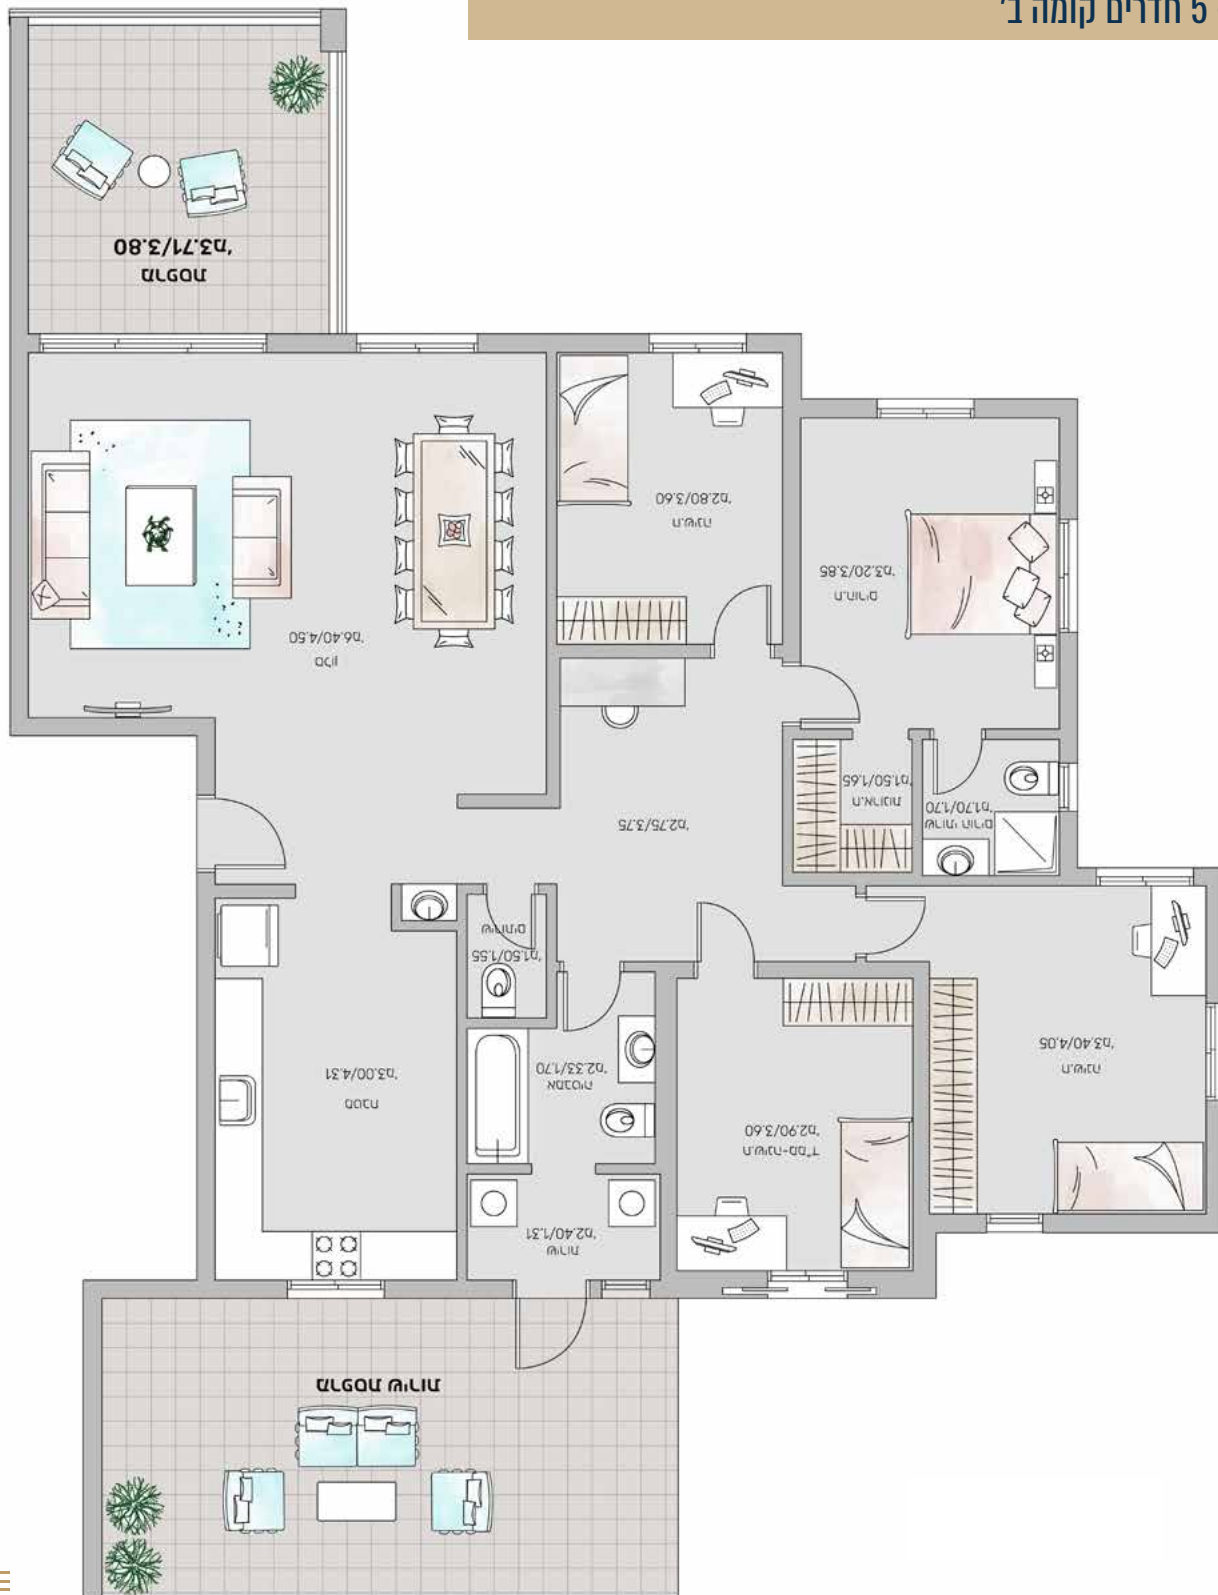

צפון




מפרט דירה בניין A // דירות 5,6

טקטון גני חשמונאים

• שטח - 140 מ"ר

• מרפסת - 12 מ"ר

• 5 חדרים קומה ג'

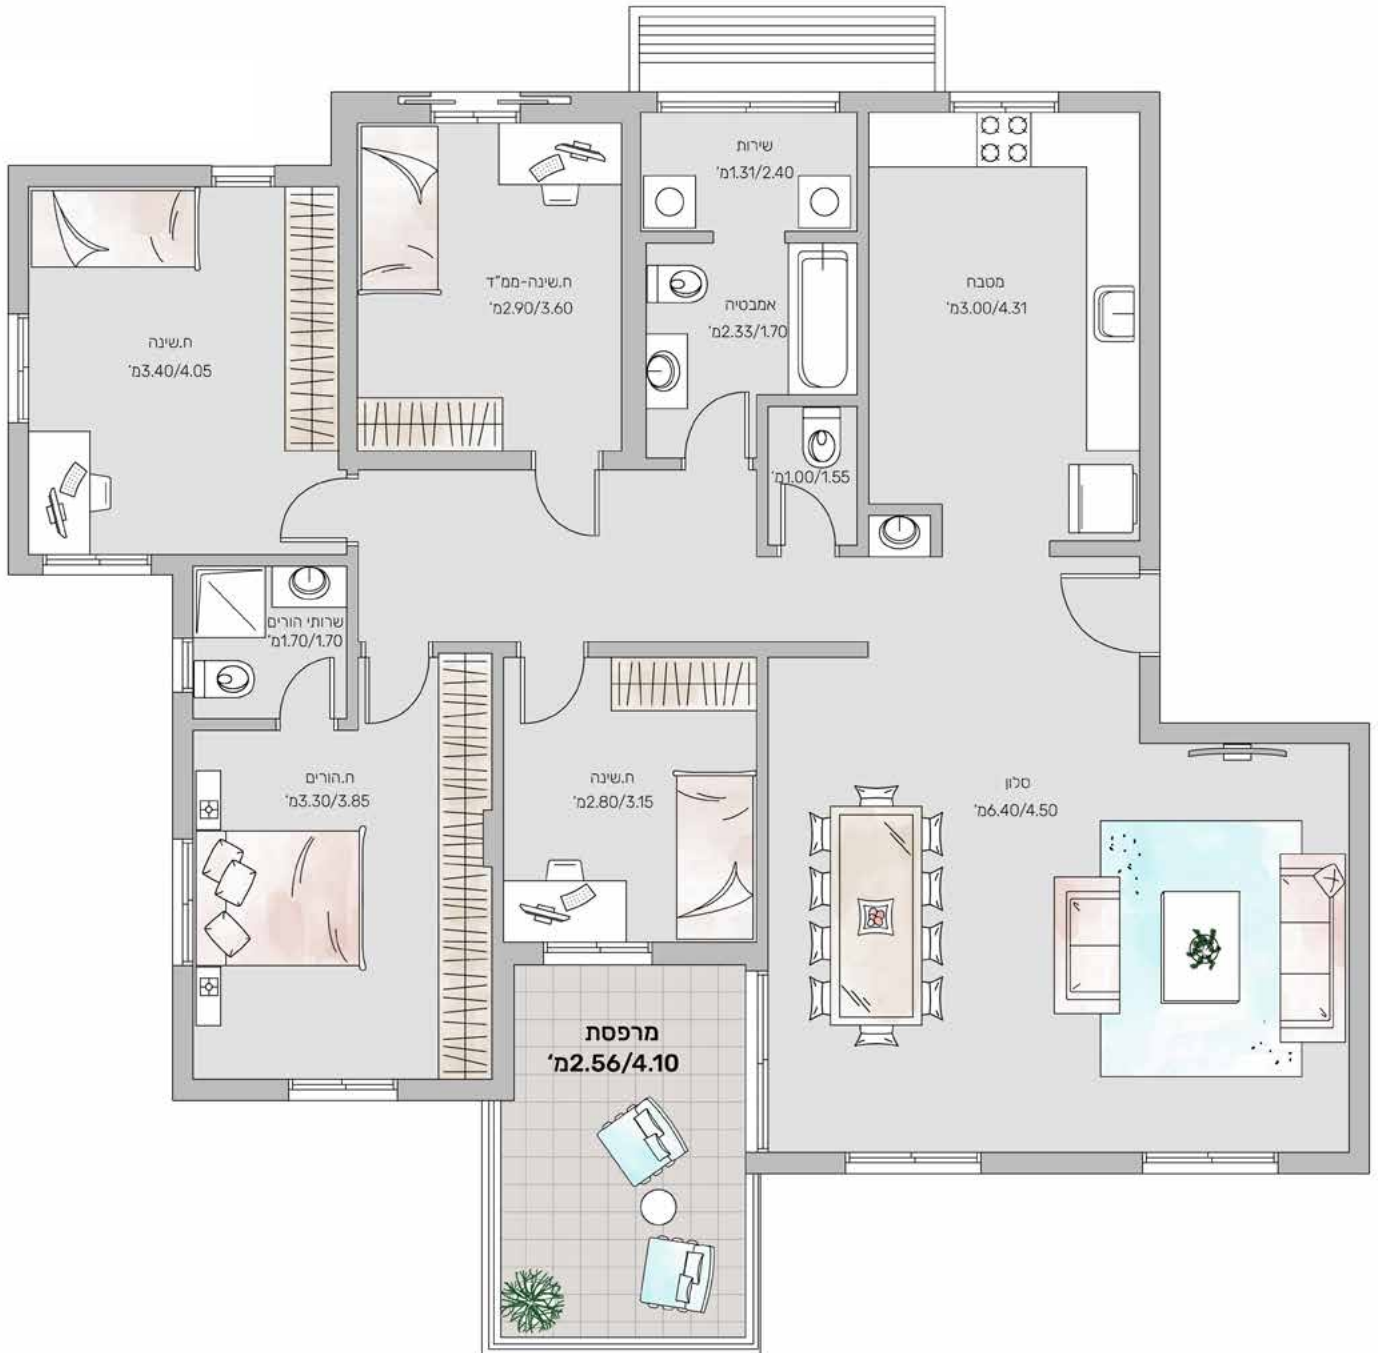




מפרט דירה בניין A // דירות 7,8

טקטון גני חשמונאים

- שטח - 120 מ"ר
- מרפסת - 20 מ"ר
- 4 חדרים קומה ד'

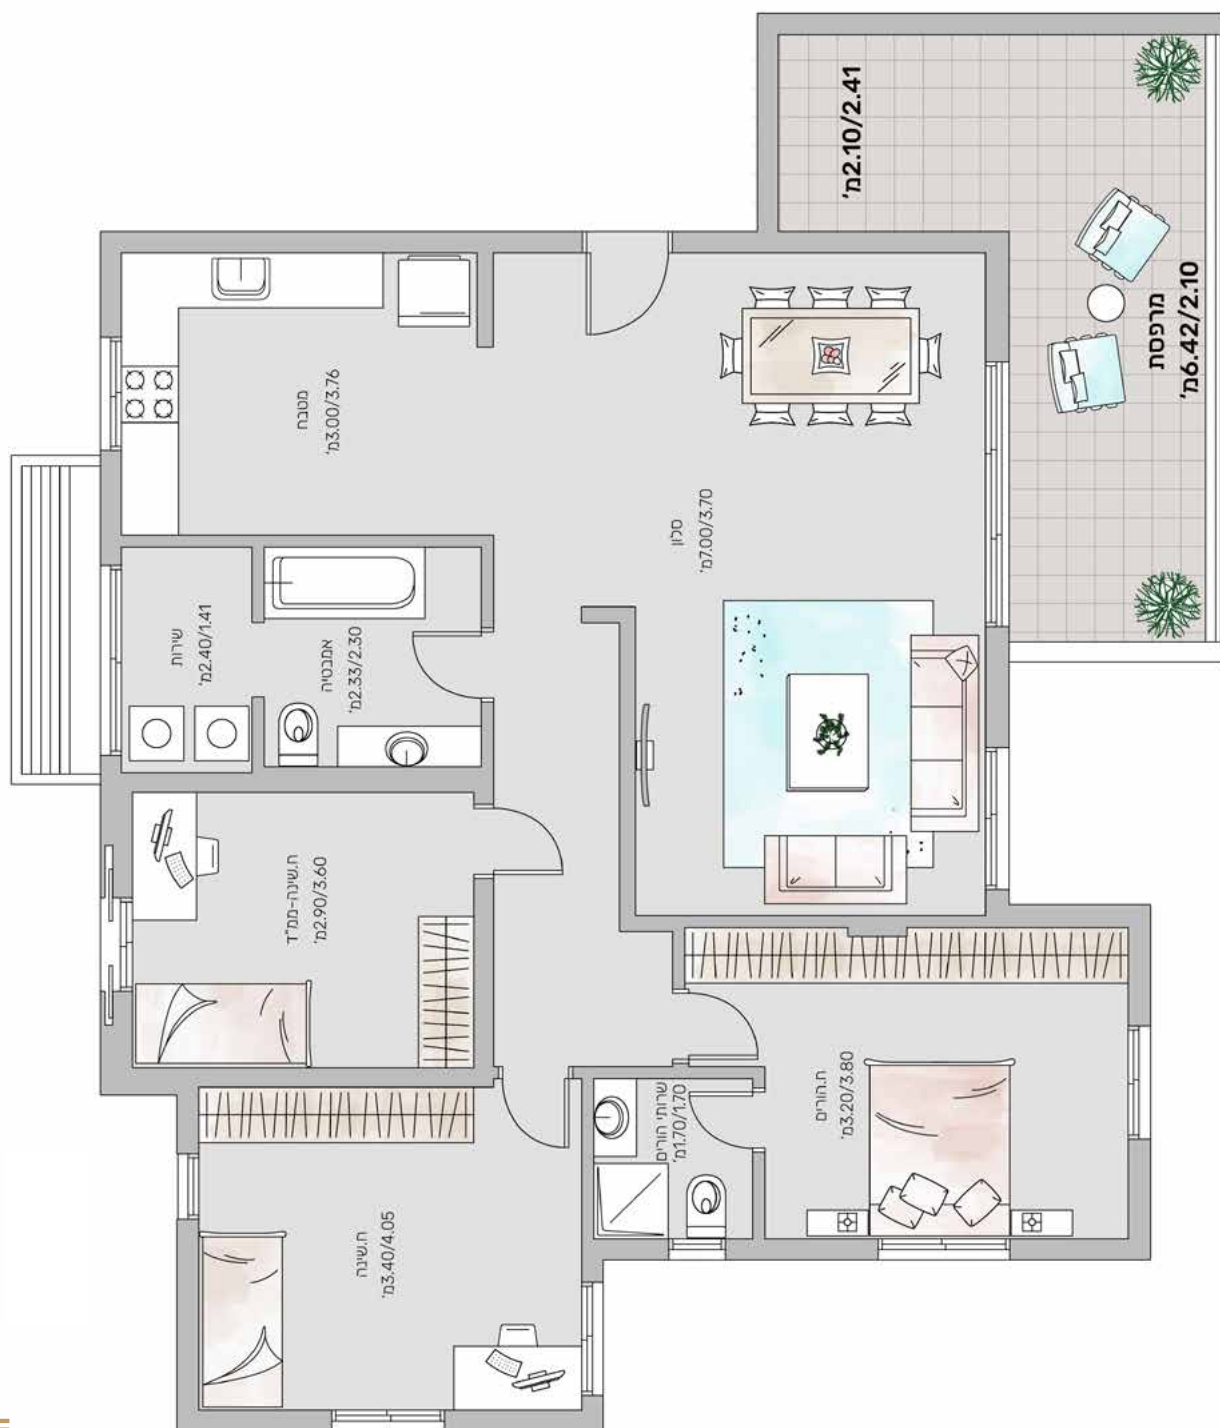



צפון

מפרט דירה בניין B // דירות 1,2

טקטון גני חשמונאים

• שטח - 120 מ"ר

• גינה כ - 100 מ"ר

• 5 חדרים קומת קרקע



צפון




מפרט דירה בניין B // דירות 3,4

טקטון גני חשמונאים

• שטח - 150 מ"ר

• מרפסת - 14 מ"ר

• 5 חדרים קומה א'

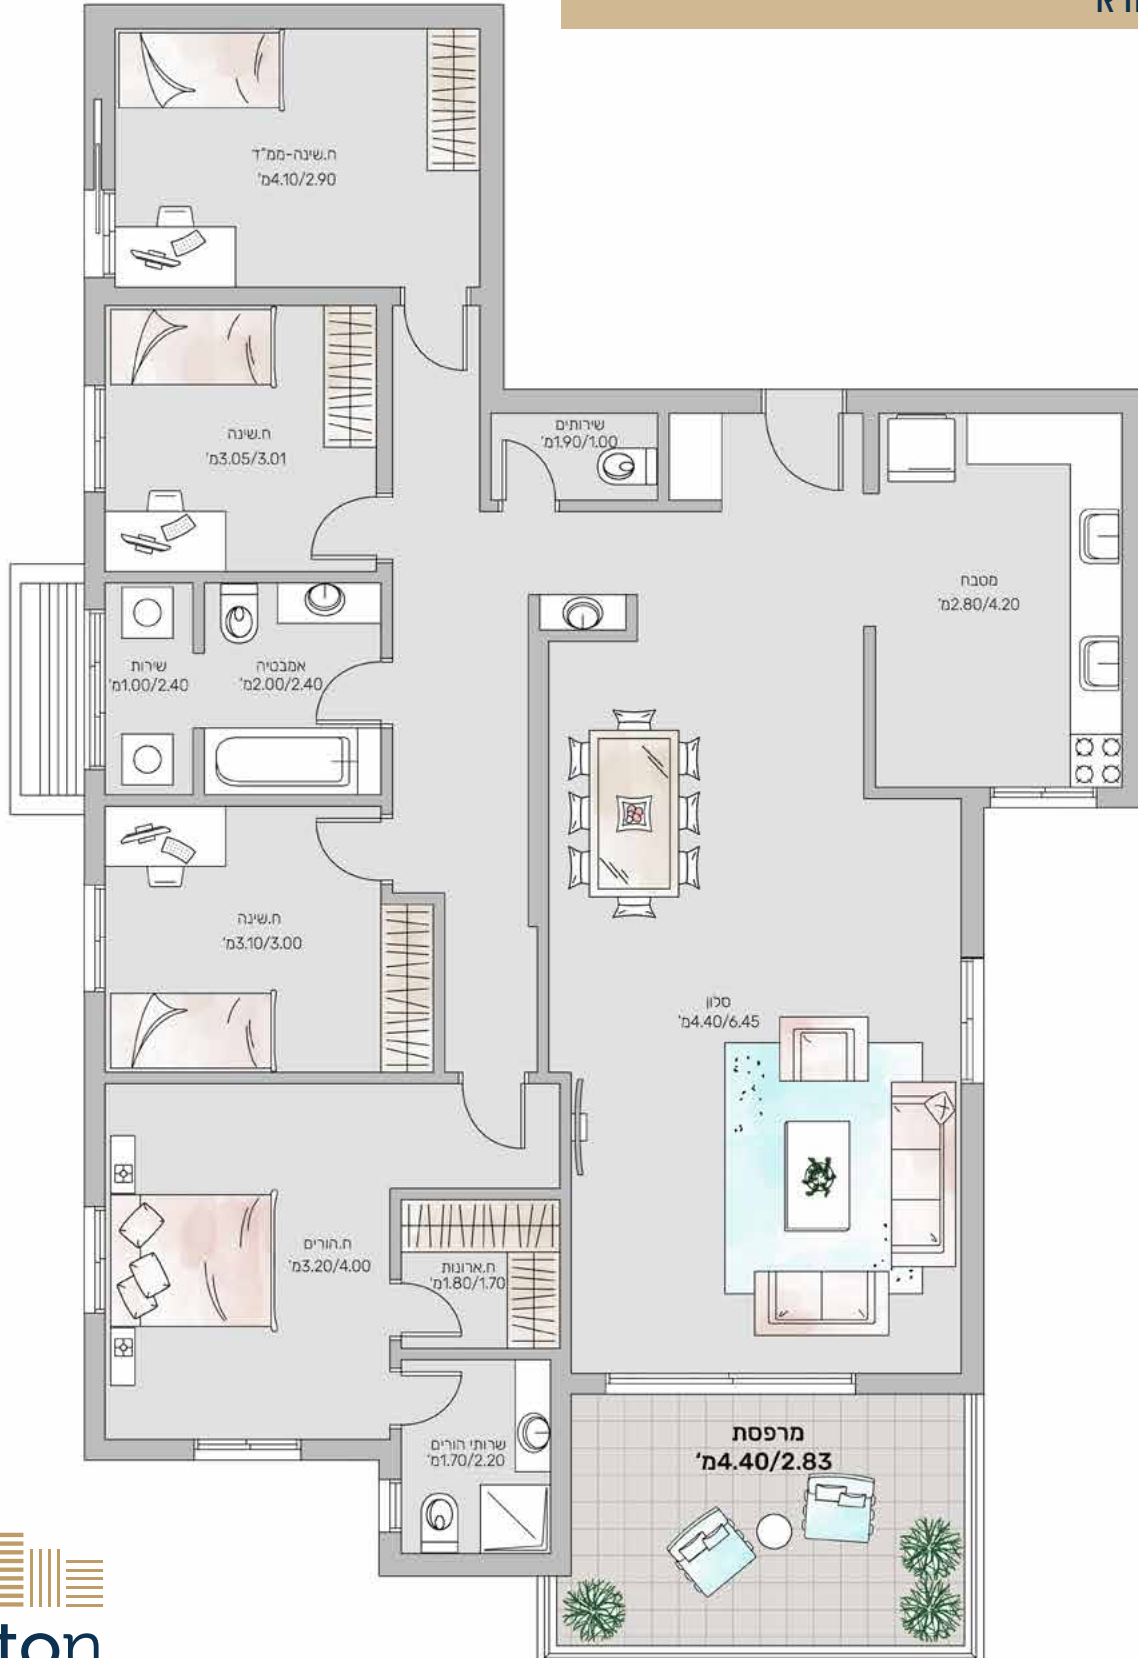

צפון




מפרט דירה בניין B // דירות 5,6

טקטון גני חשמונאים

• שטח - 150 מ"ר

• מרפסת - 50 מ"ר

• 5 חדרים קומה ב'

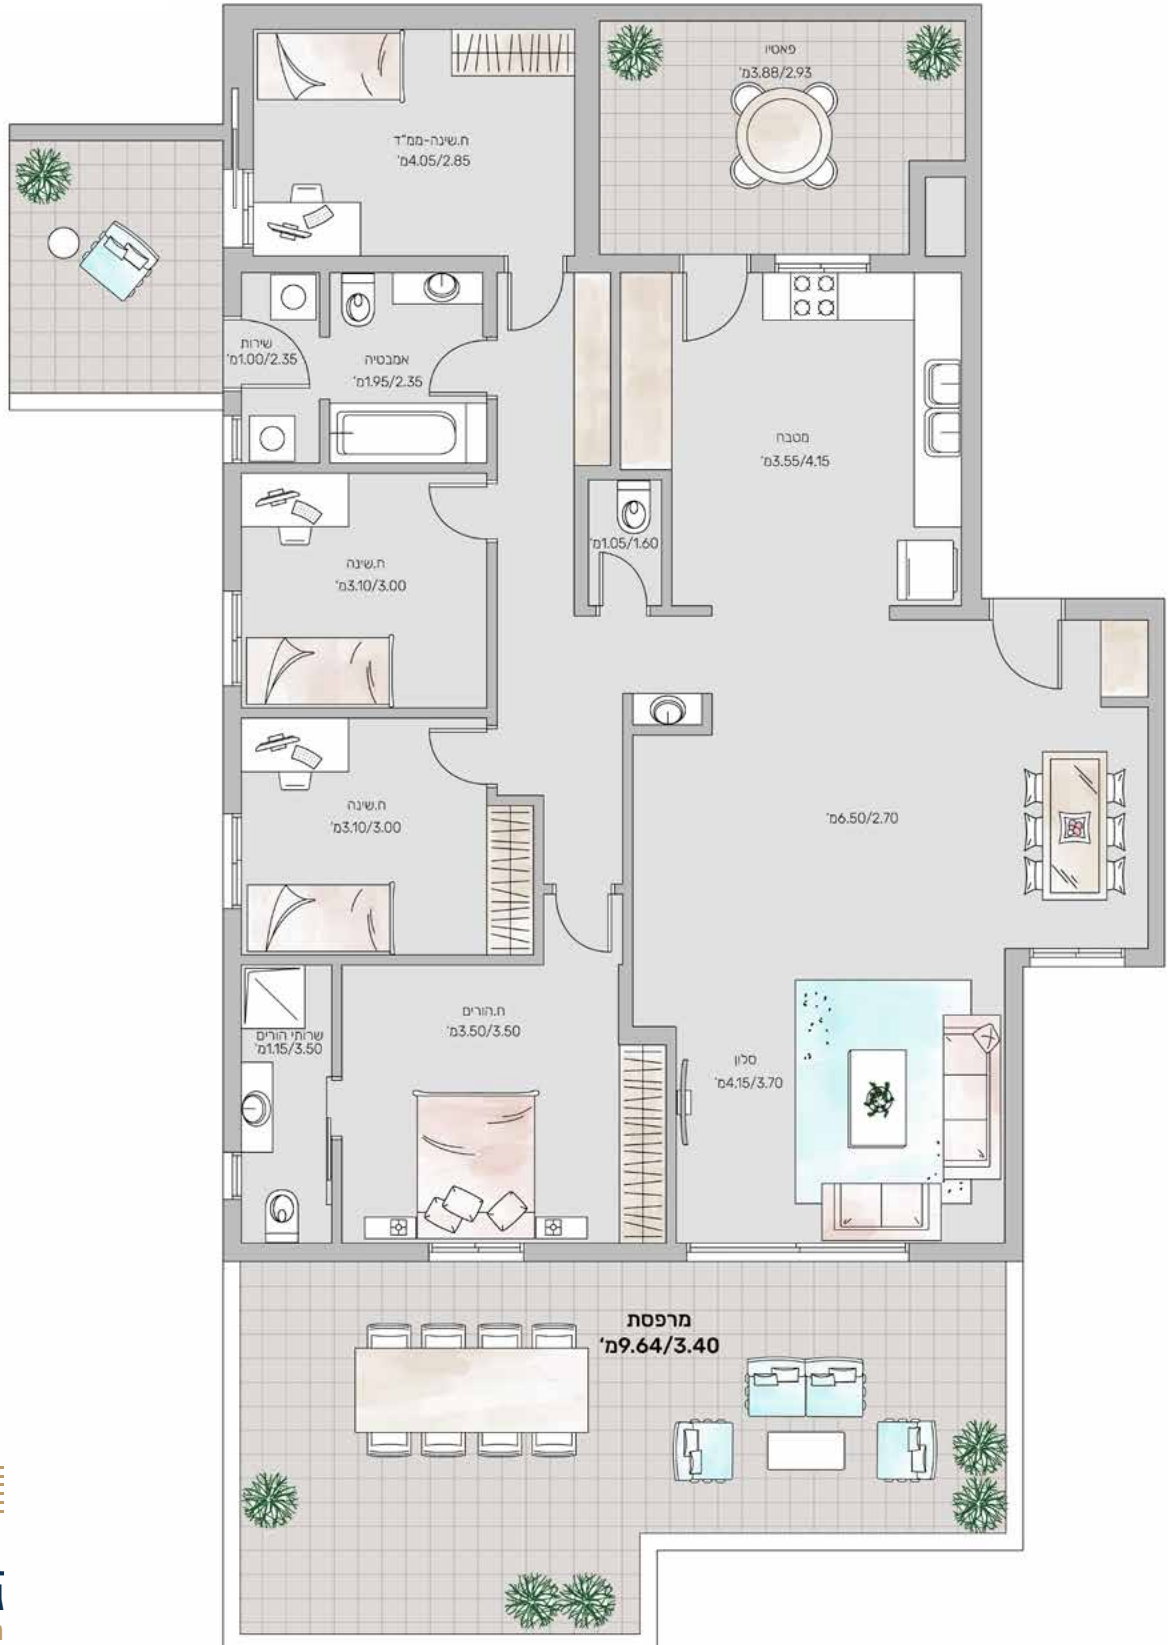

צפון



מפרט דירה בניין B // דירות 7,8

טקטון גני חשמונאים

• שטח - 140 מ"ר

• מרפסת - 19 מ"ר

• 5 חדרים קומה ג'

